


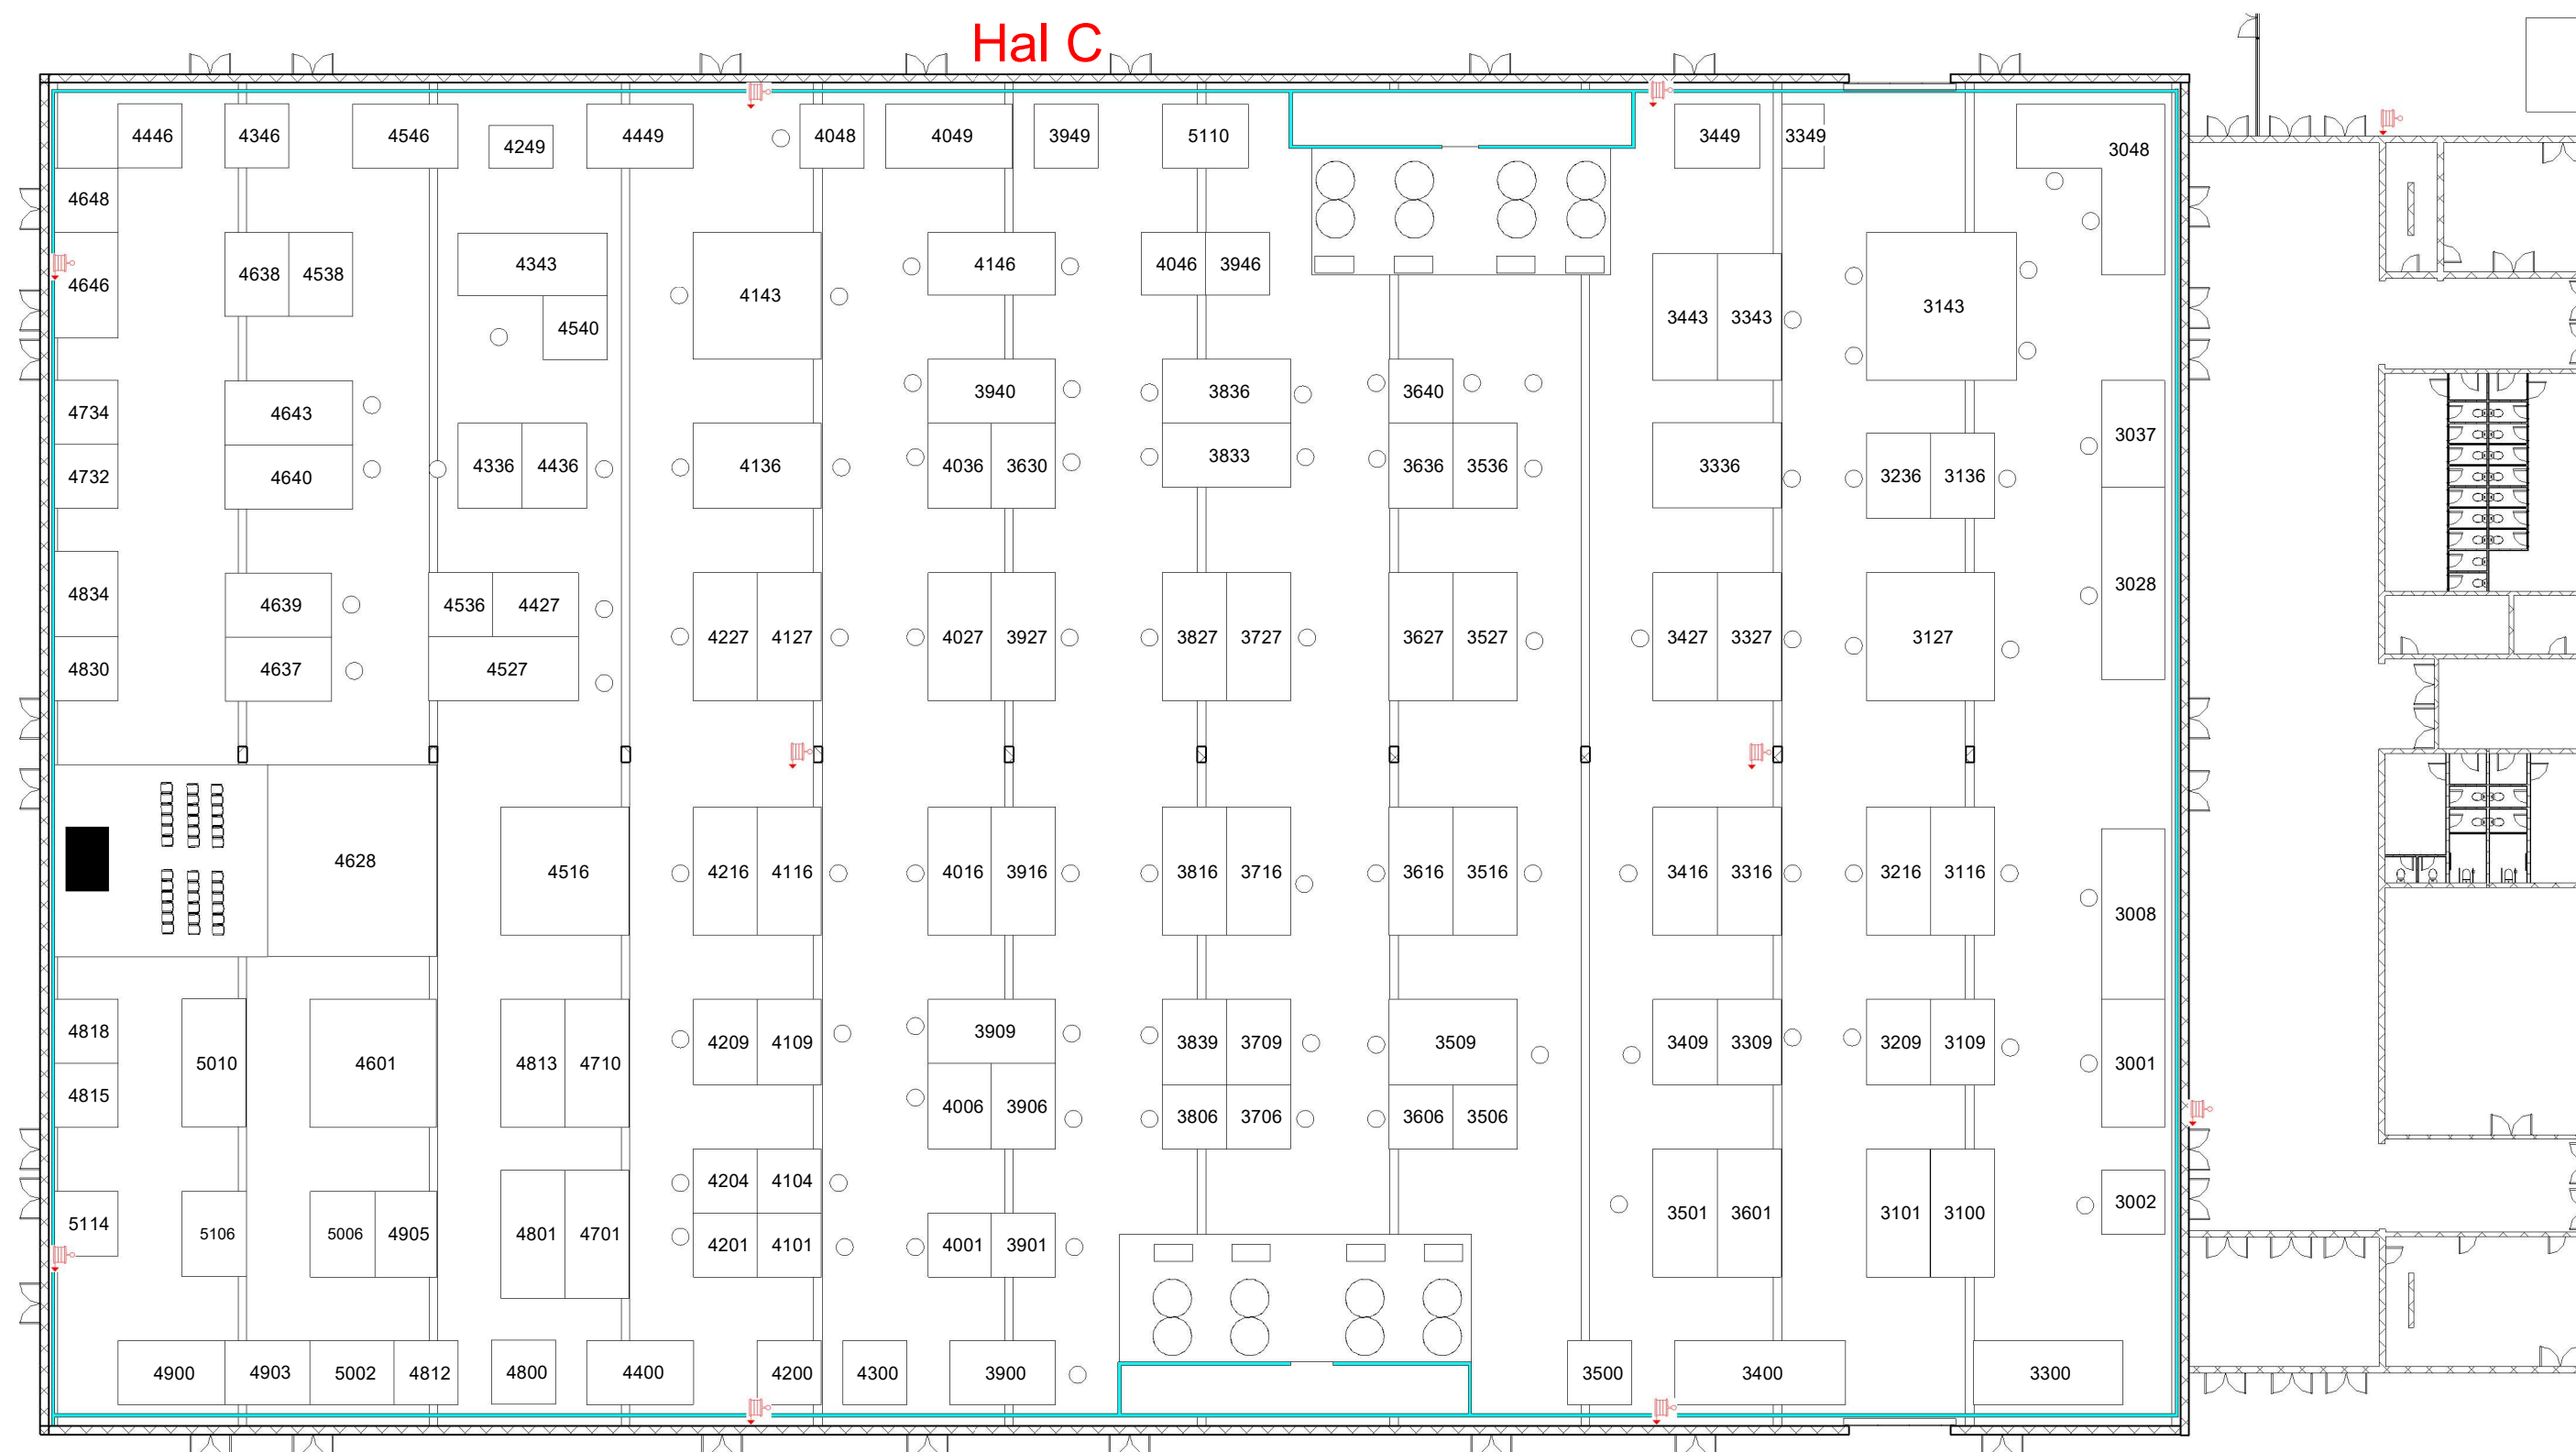

Foreløbig halplan – ret til ændringer forbeholdes